


Agenzia del Territorio  
CATASTO FABBRICATI  
Ufficio Provinciale di  
Milano

|                                          |                      |
|------------------------------------------|----------------------|
| Dichiarazione protocollo n. [redacted]   |                      |
| Planimetria di u.i.u. in Comune di Lesmo |                      |
| [redacted] civ. 1                        |                      |
| Identificativi Catastali:                | Compilata da:        |
| Sezione:                                 | [redacted]           |
| Foglio: 9                                | Iscritto all'albo:   |
| Particella: 56                           | Geometri             |
| Subalterno: 722                          | Prov. Milano N. 2671 |

Scheda n. 1      Scala 1:200

Catasto dei Fabbricati - Situazione al 02/03/2015 - Comune di  
VIA EDISON n. 1 piano: S1;

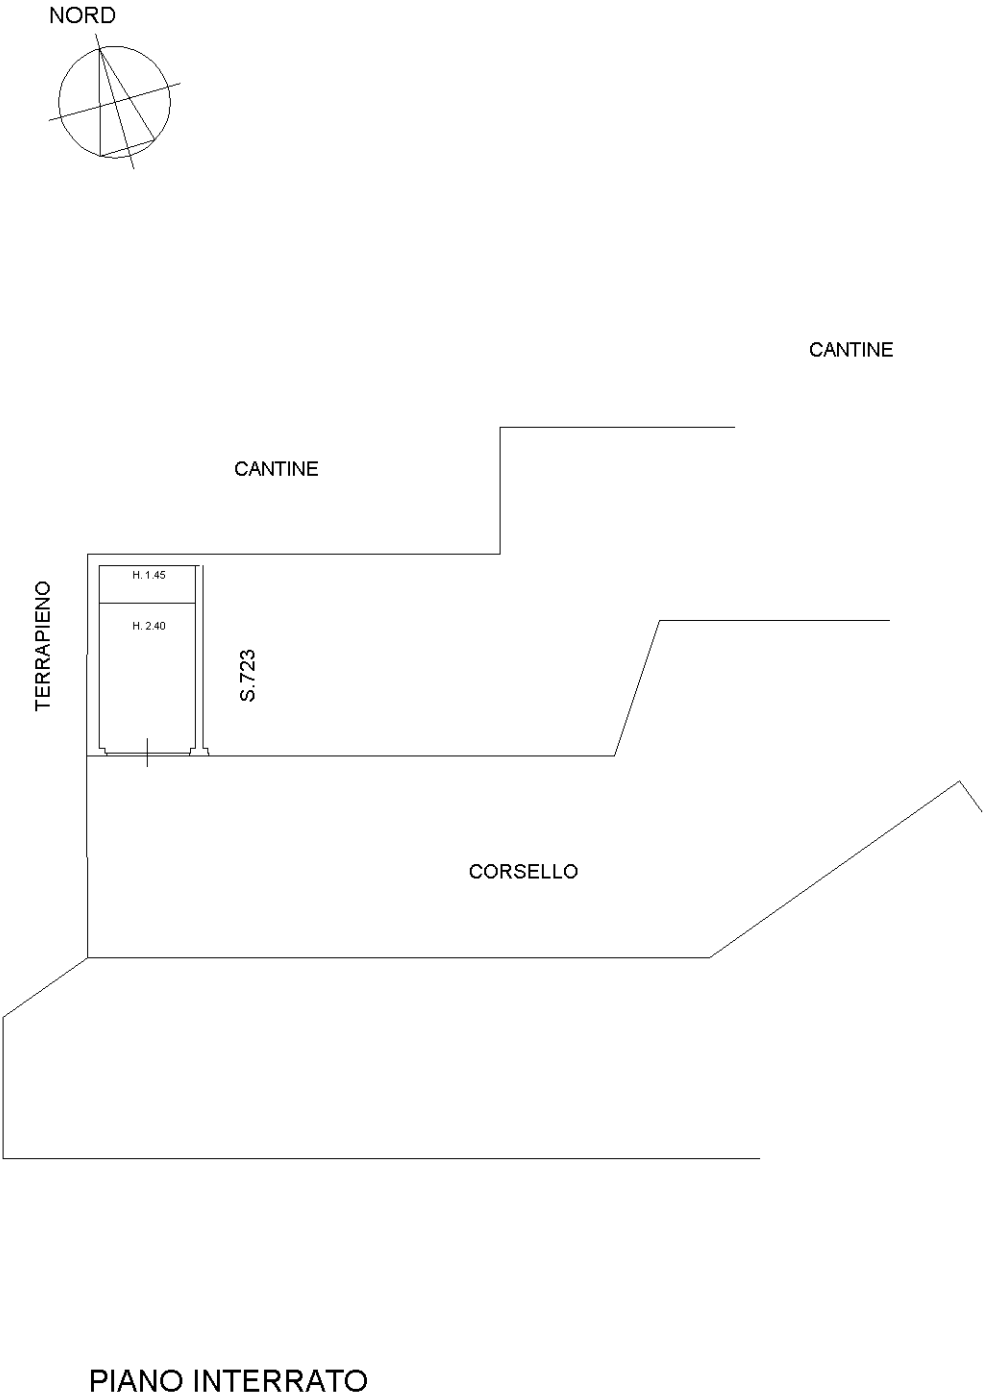

10 metri

Ultima planimetria in atti